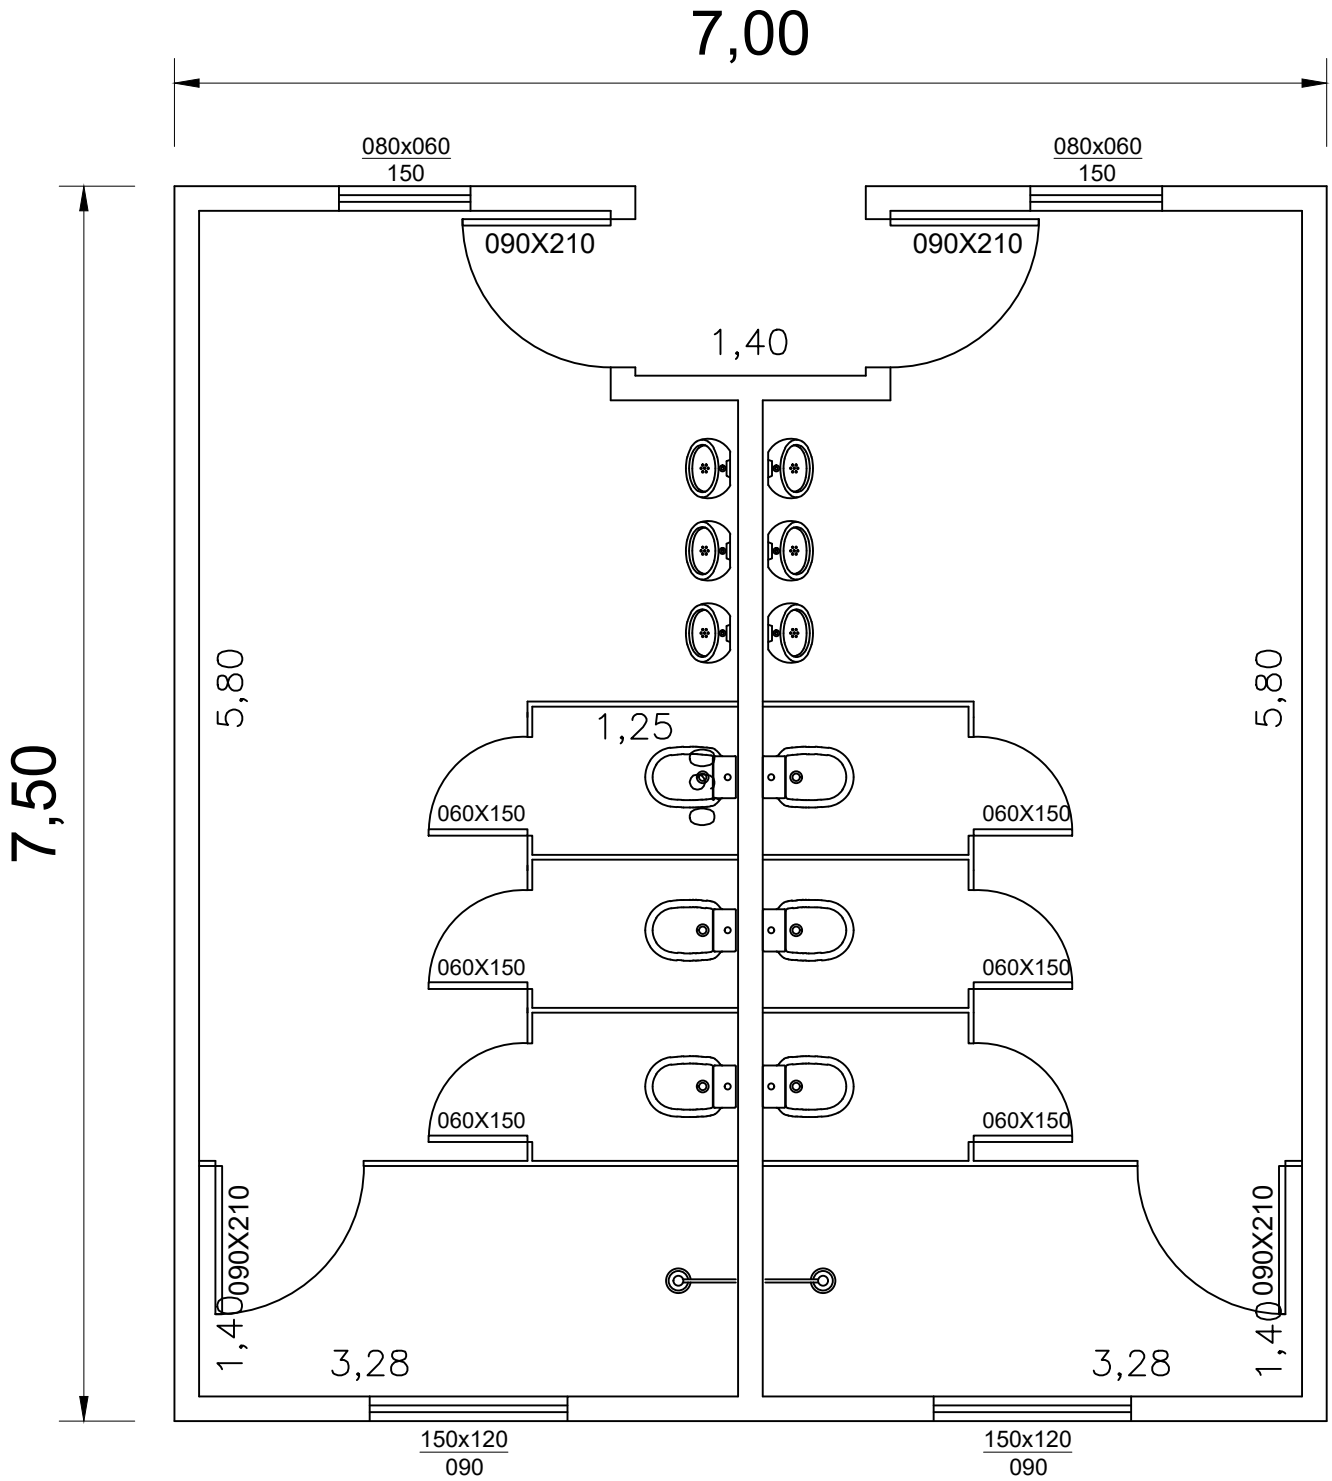

PLANTA BAIXA

Sem escala