




VISTA DO MURO (H=2,00M)
Sem Escala

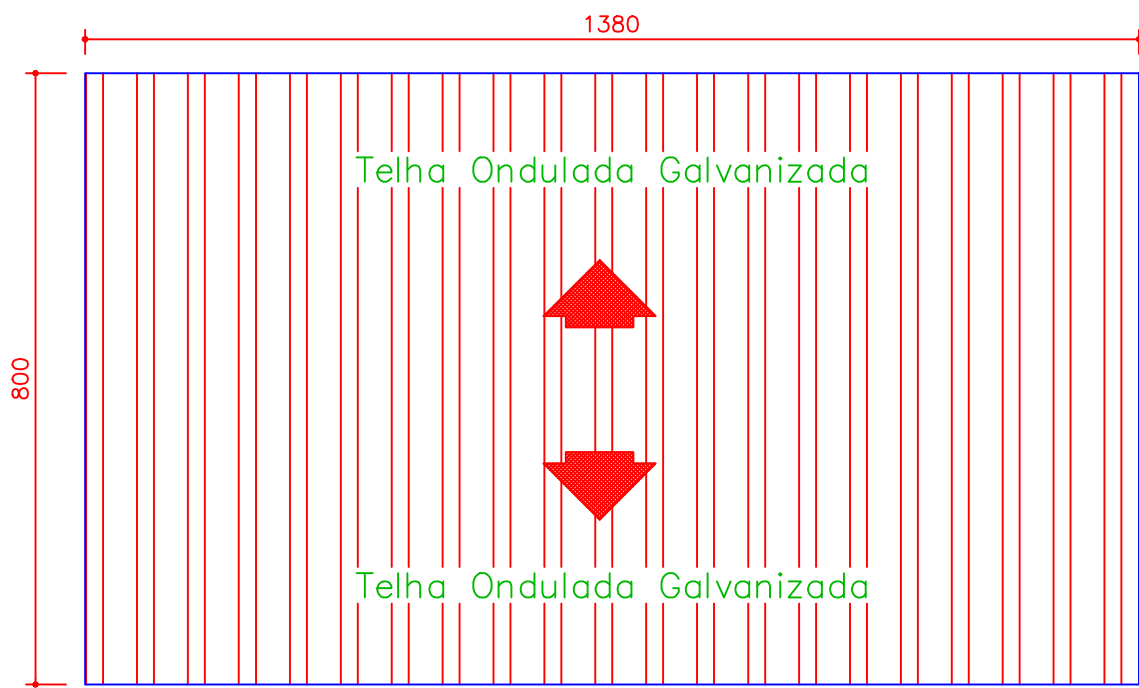

COBERTURA - Galpão
Sem Escala

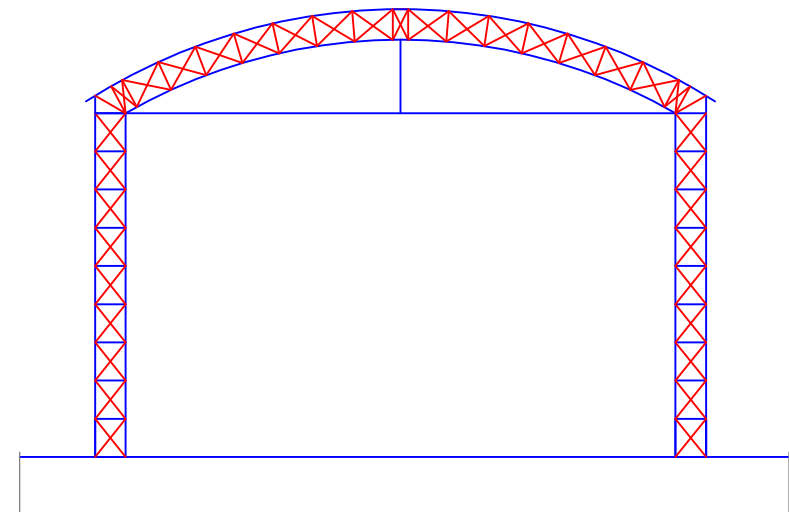

CORTE TRANSVERSAL
Sem Escala

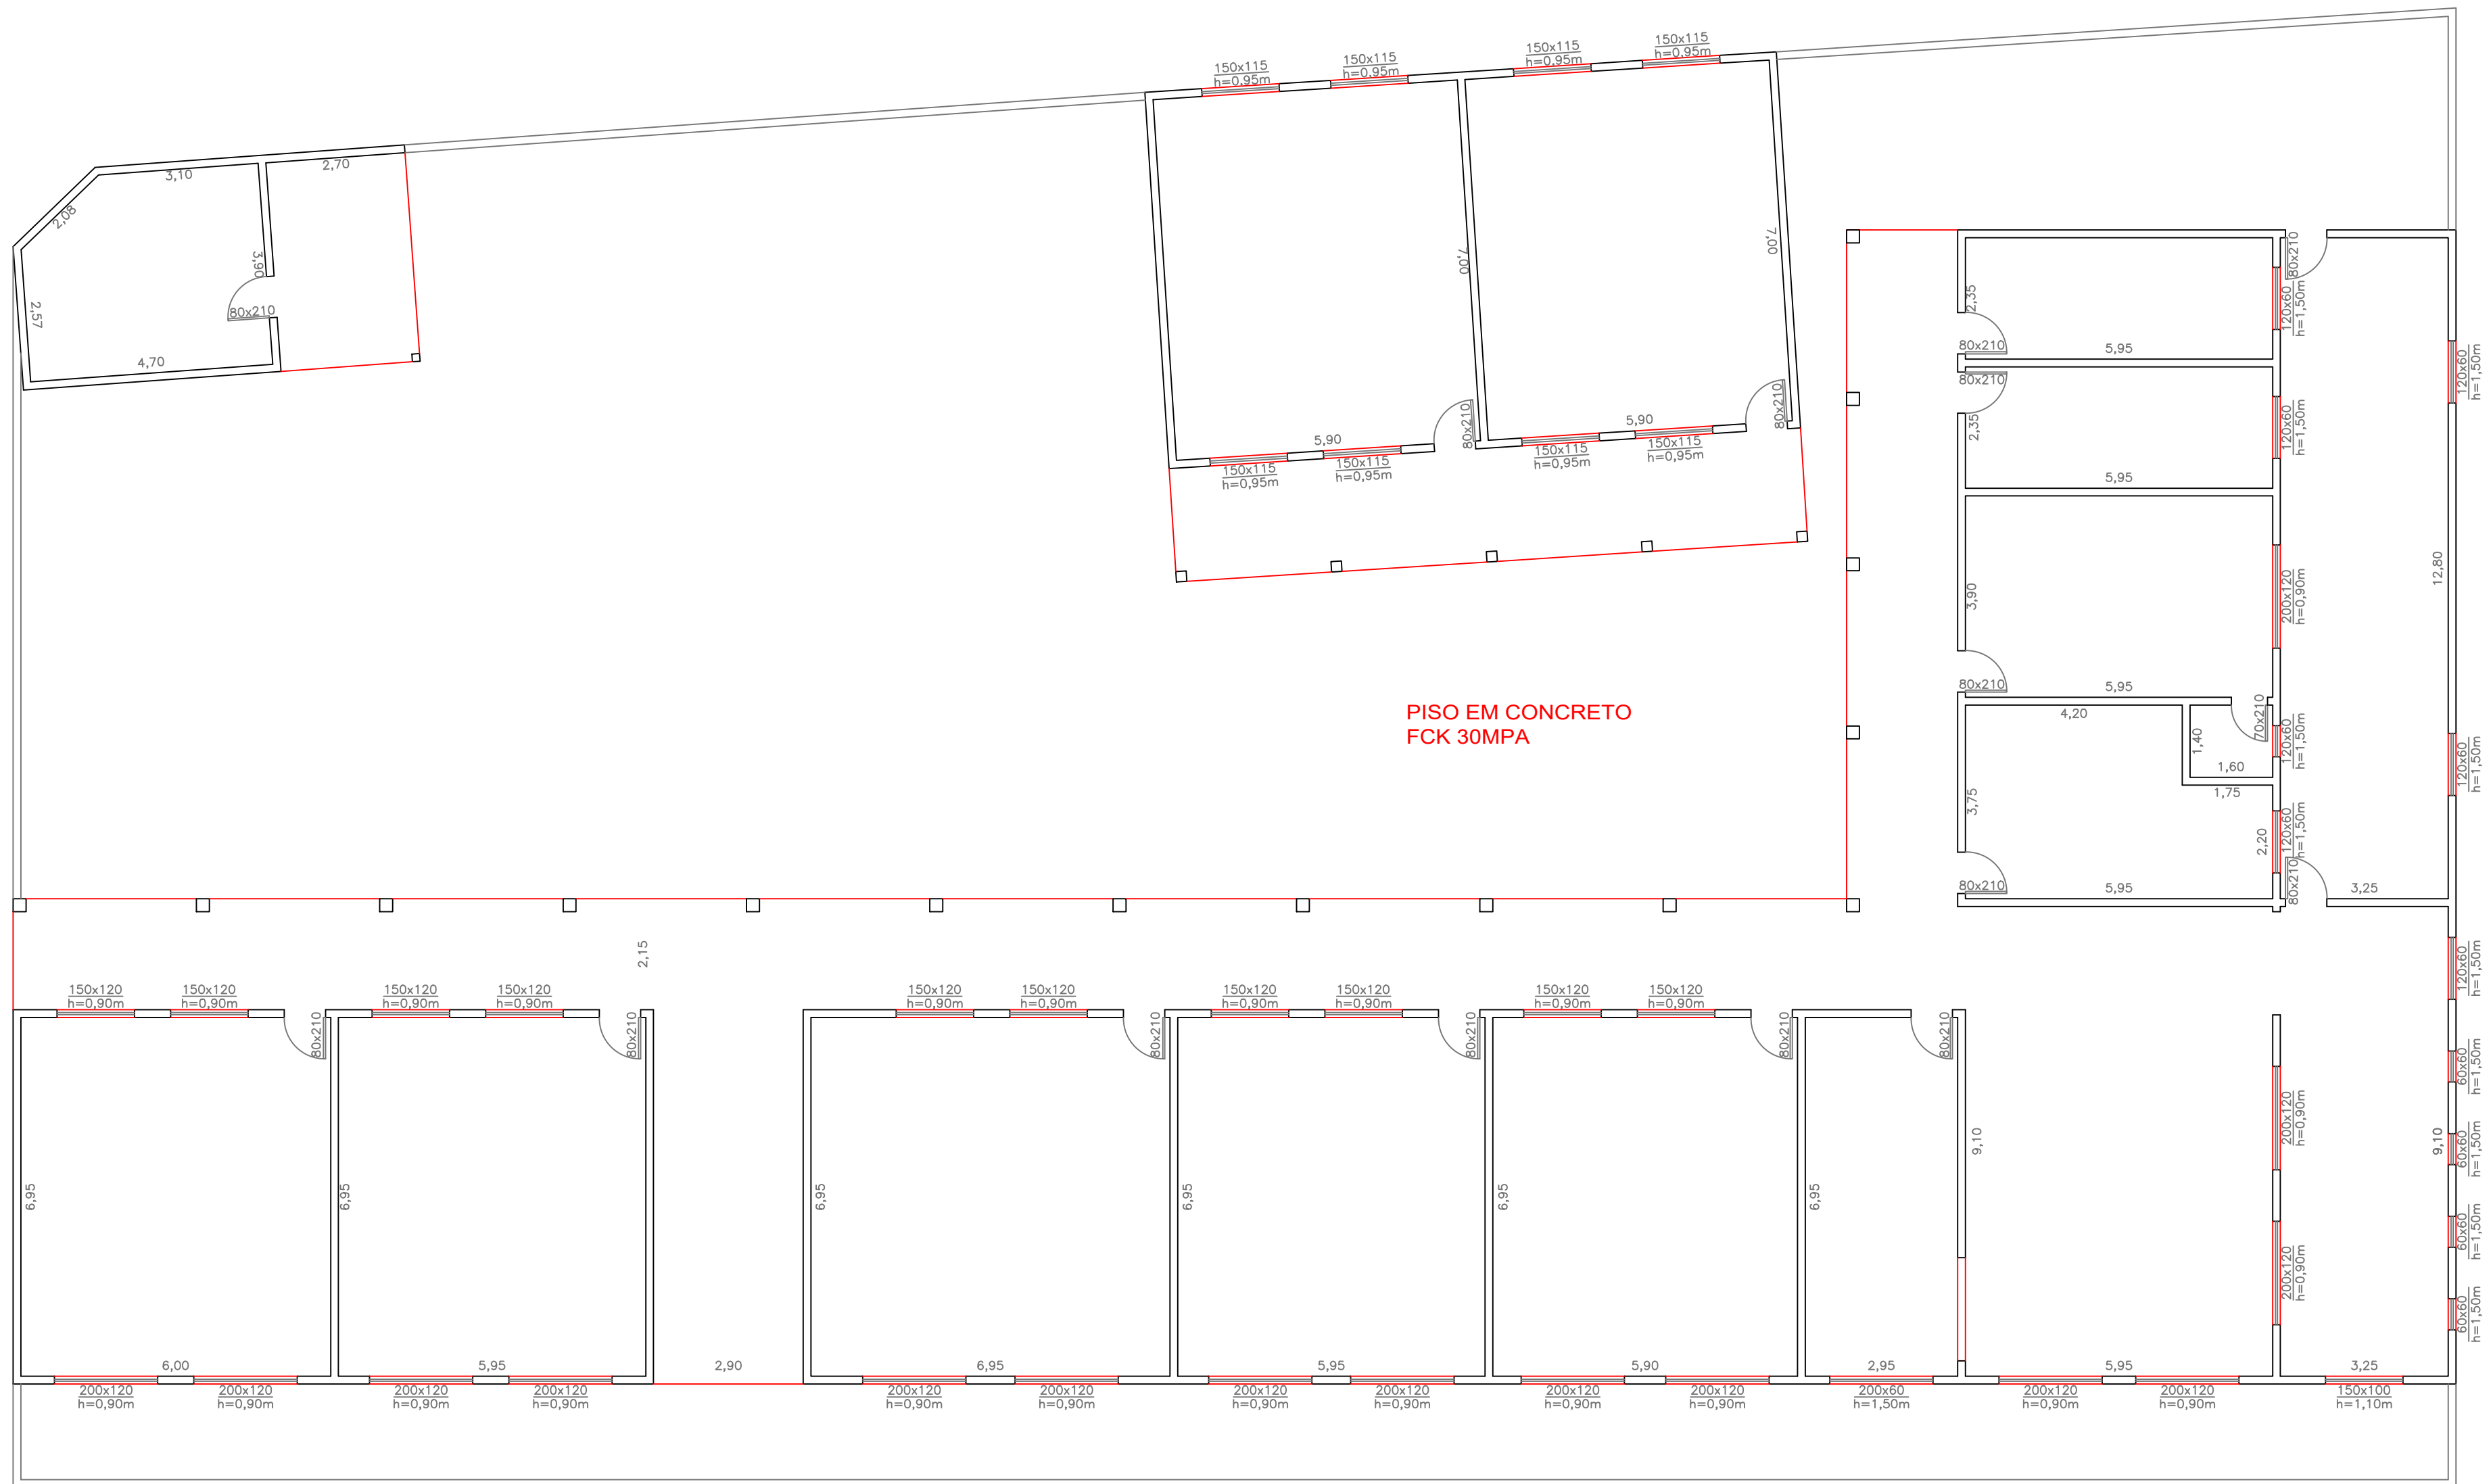

PLANTA BAIXA - ESCOLA
Sem Escala

PROJETO BÁSICO

FOLHA 01/01
ESCALA sem escala

PROJETO: REFORMA E AMPLIAÇÃO DA ESCOLA MUNICIPAL PROFª MARIA JOSÉ ROSA

LOCAL: BAIRRO CACHOEIRINHA (BNH)
CONCEIÇÃO DOS OUROS - MG

PROP.: PREFEITURA MUNICIPAL DE CONCEIÇÃO DOS OUROS

SITUAÇÃO SEM ESCALA

DECLARO QUE A APROVAÇÃO DO PROJETO NÃO IMPLICA NO RECONHECIMENTO POR PARTE DA PREFEITURA DO DIREITO DE PROPRIEDADE DO TERRENO.

QUADRO DE ÁREAS:

PROP.: PREF. MUN. CONCEIÇÃO DOS OUROS
CNPJ: 18.677.609/0001-65
PRº LUIS FERNANDO ROSA DE CASTRO

RT: ENG.: JOSÉ AIRTON JUNHO DOS REIS
CREA:56.250/D

ART Nº