

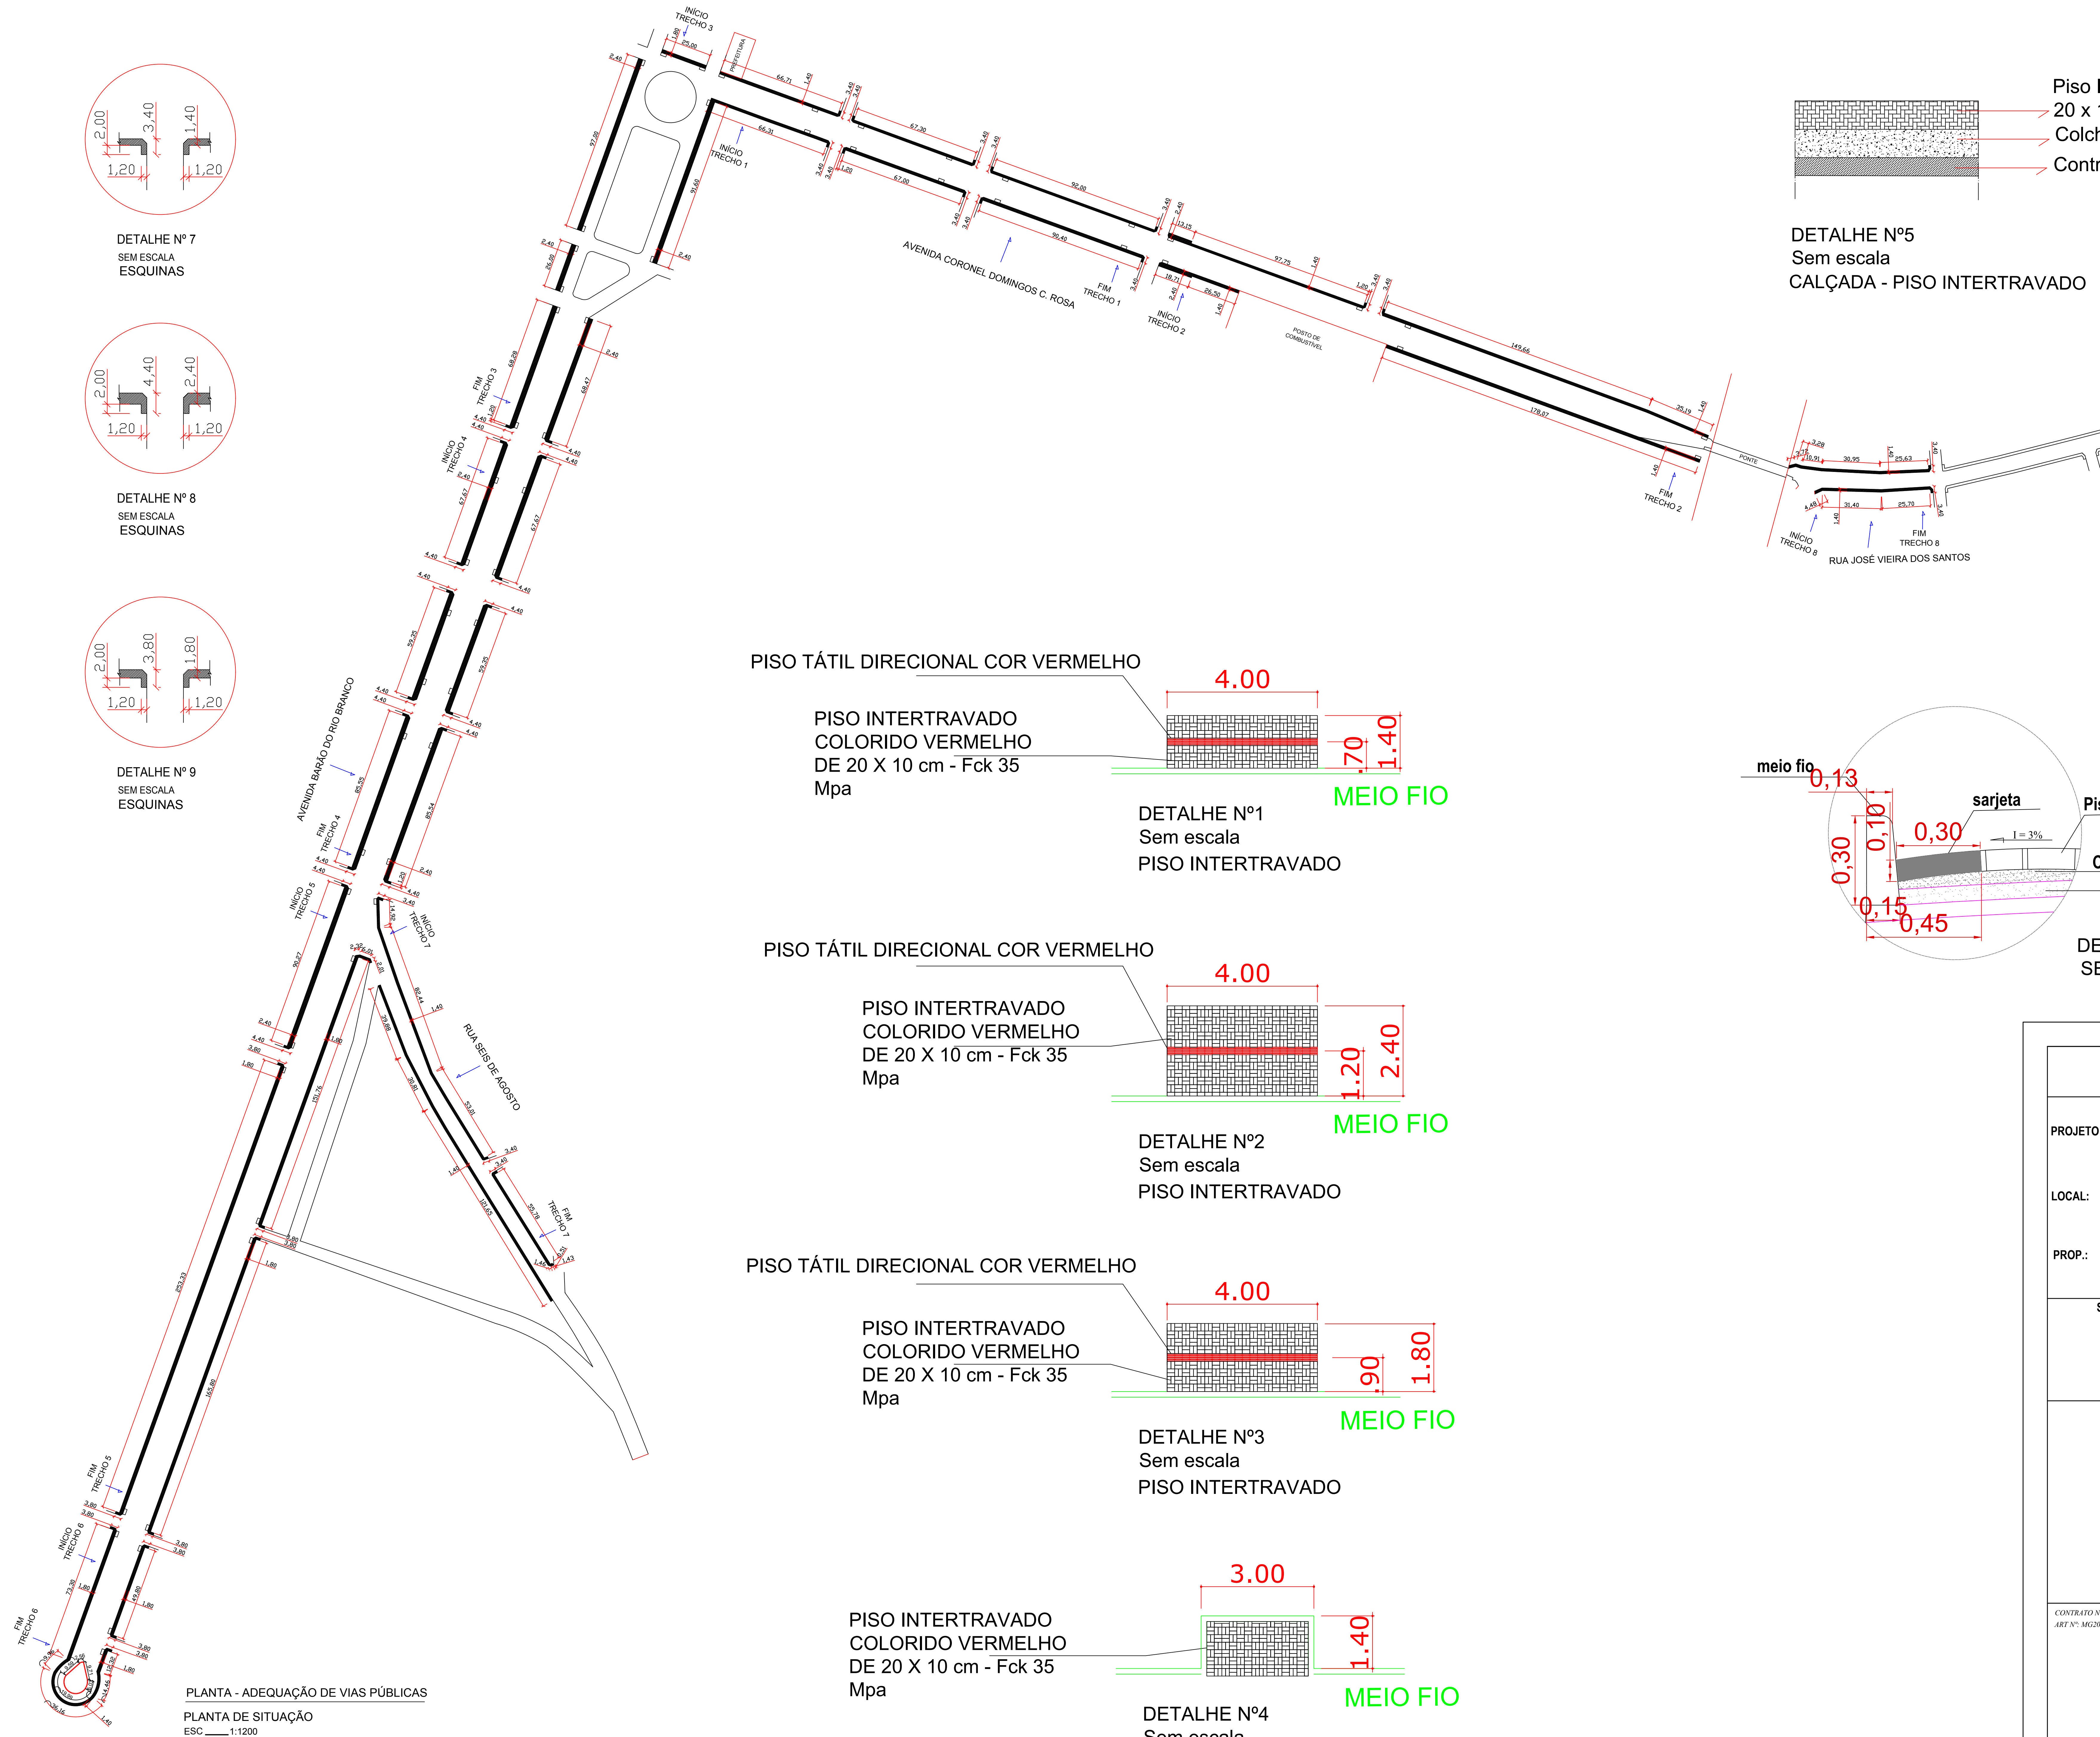
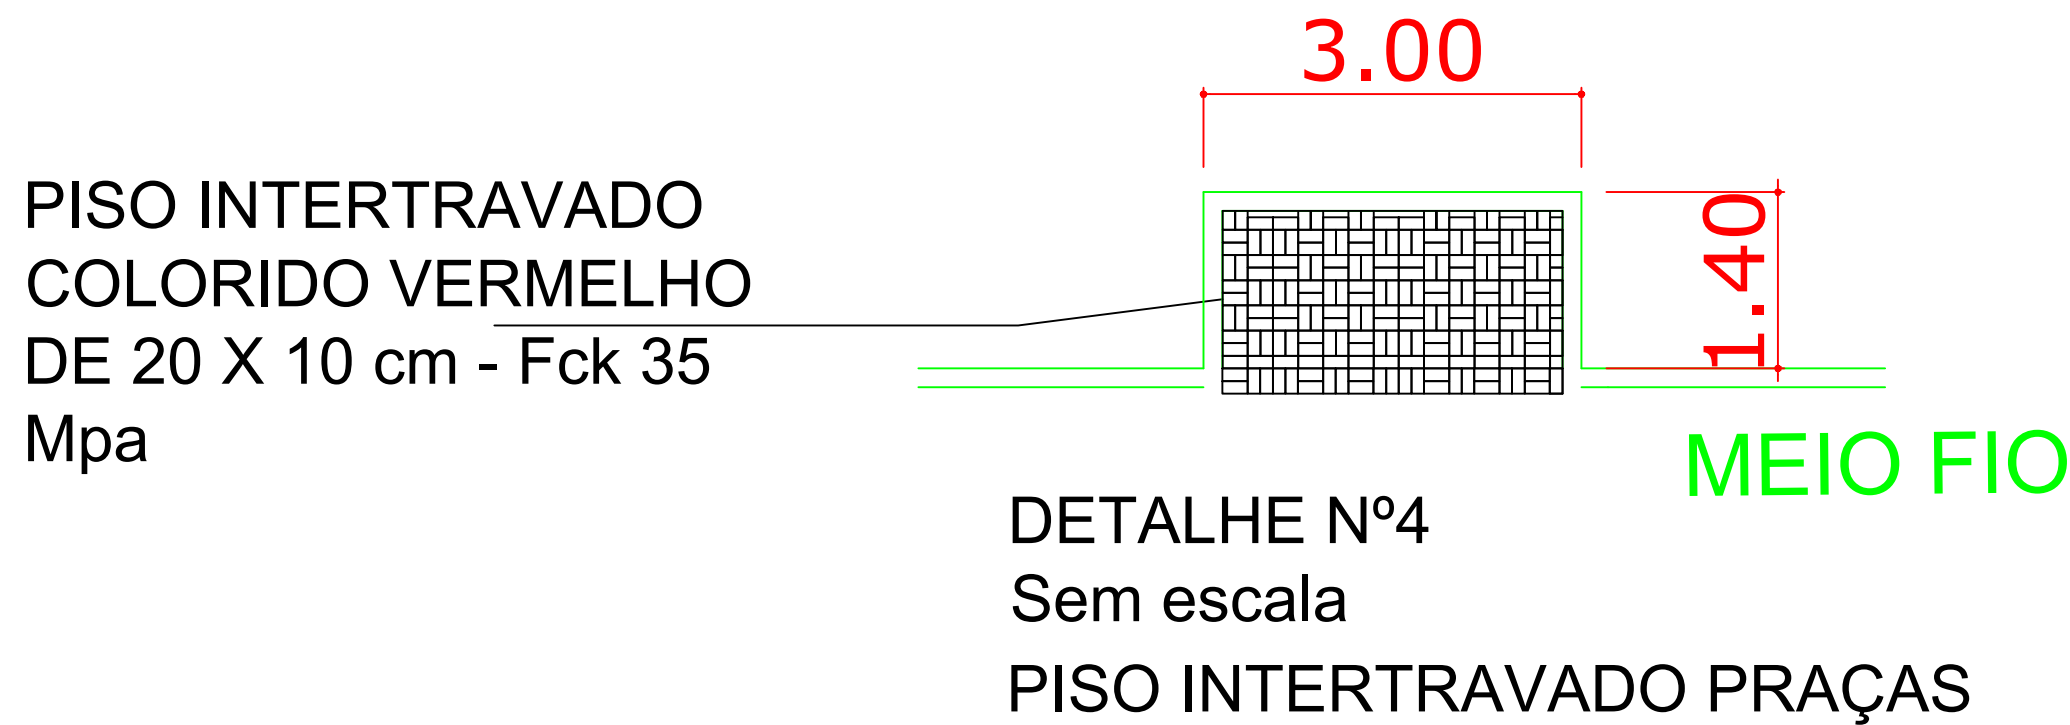
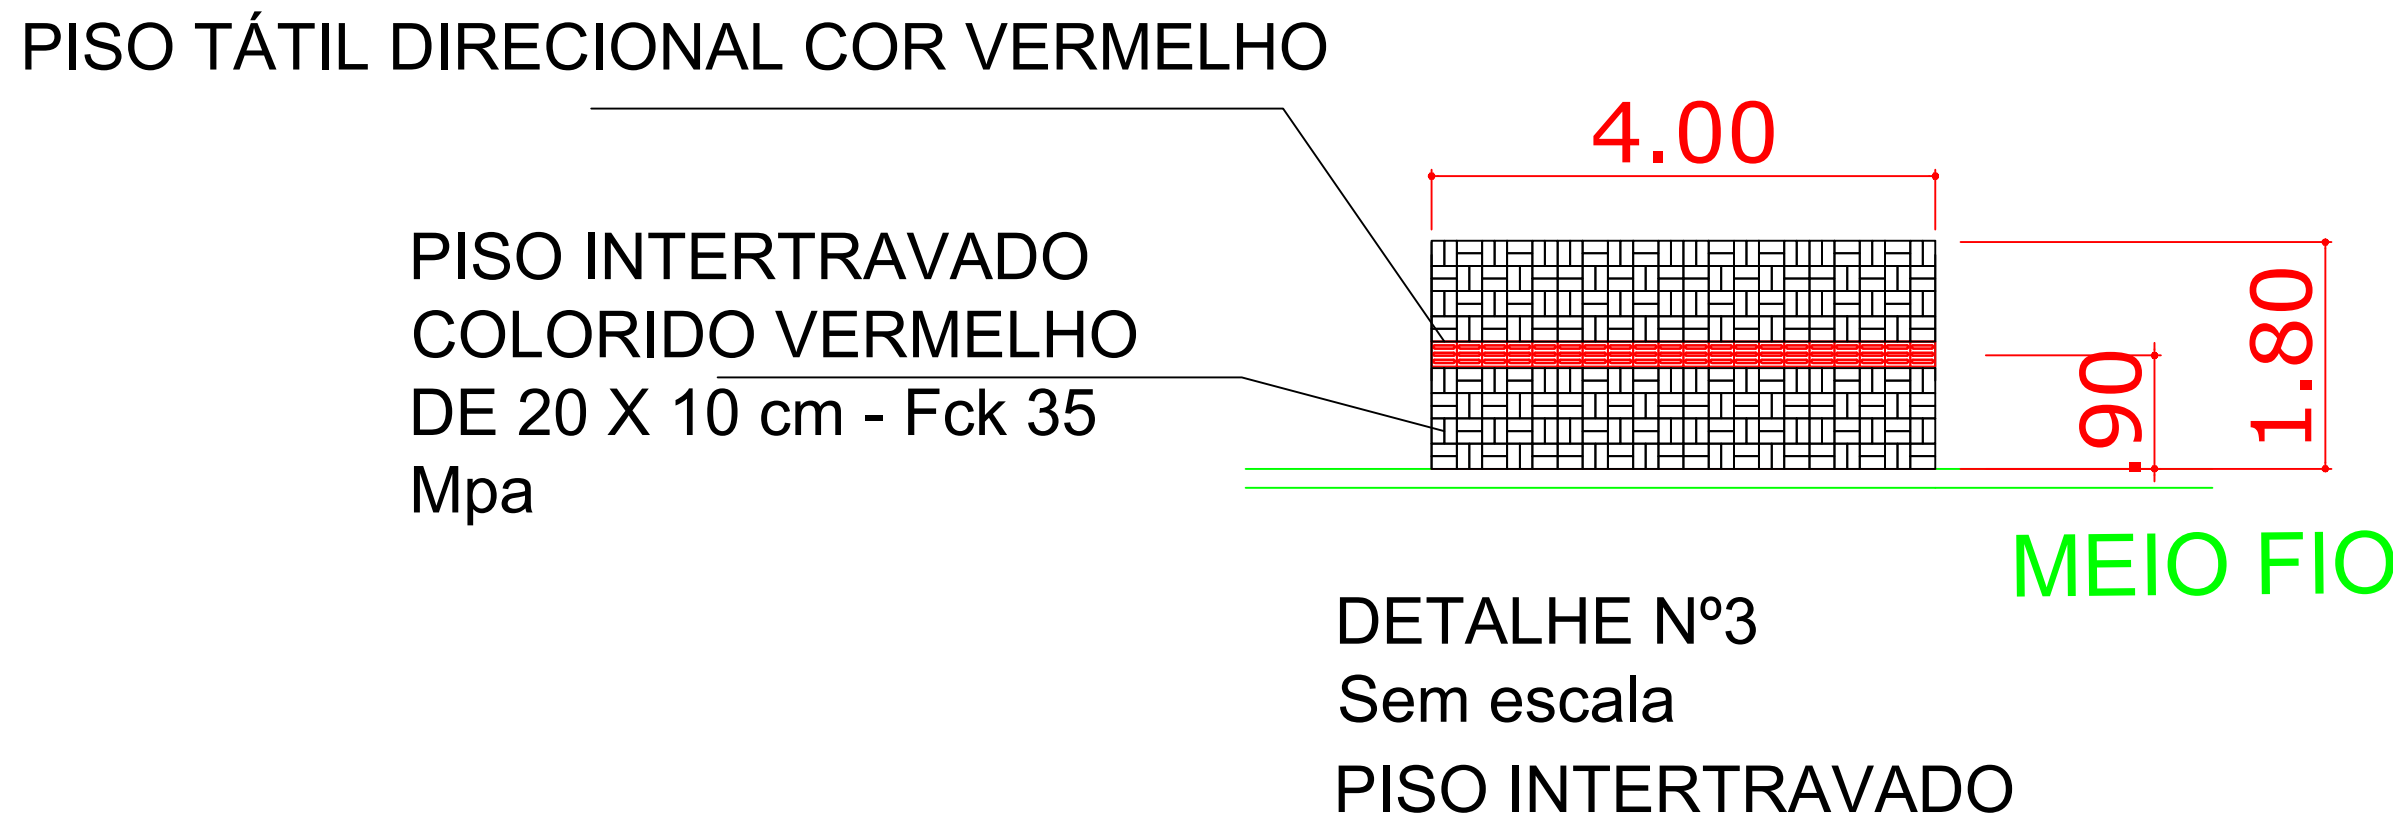
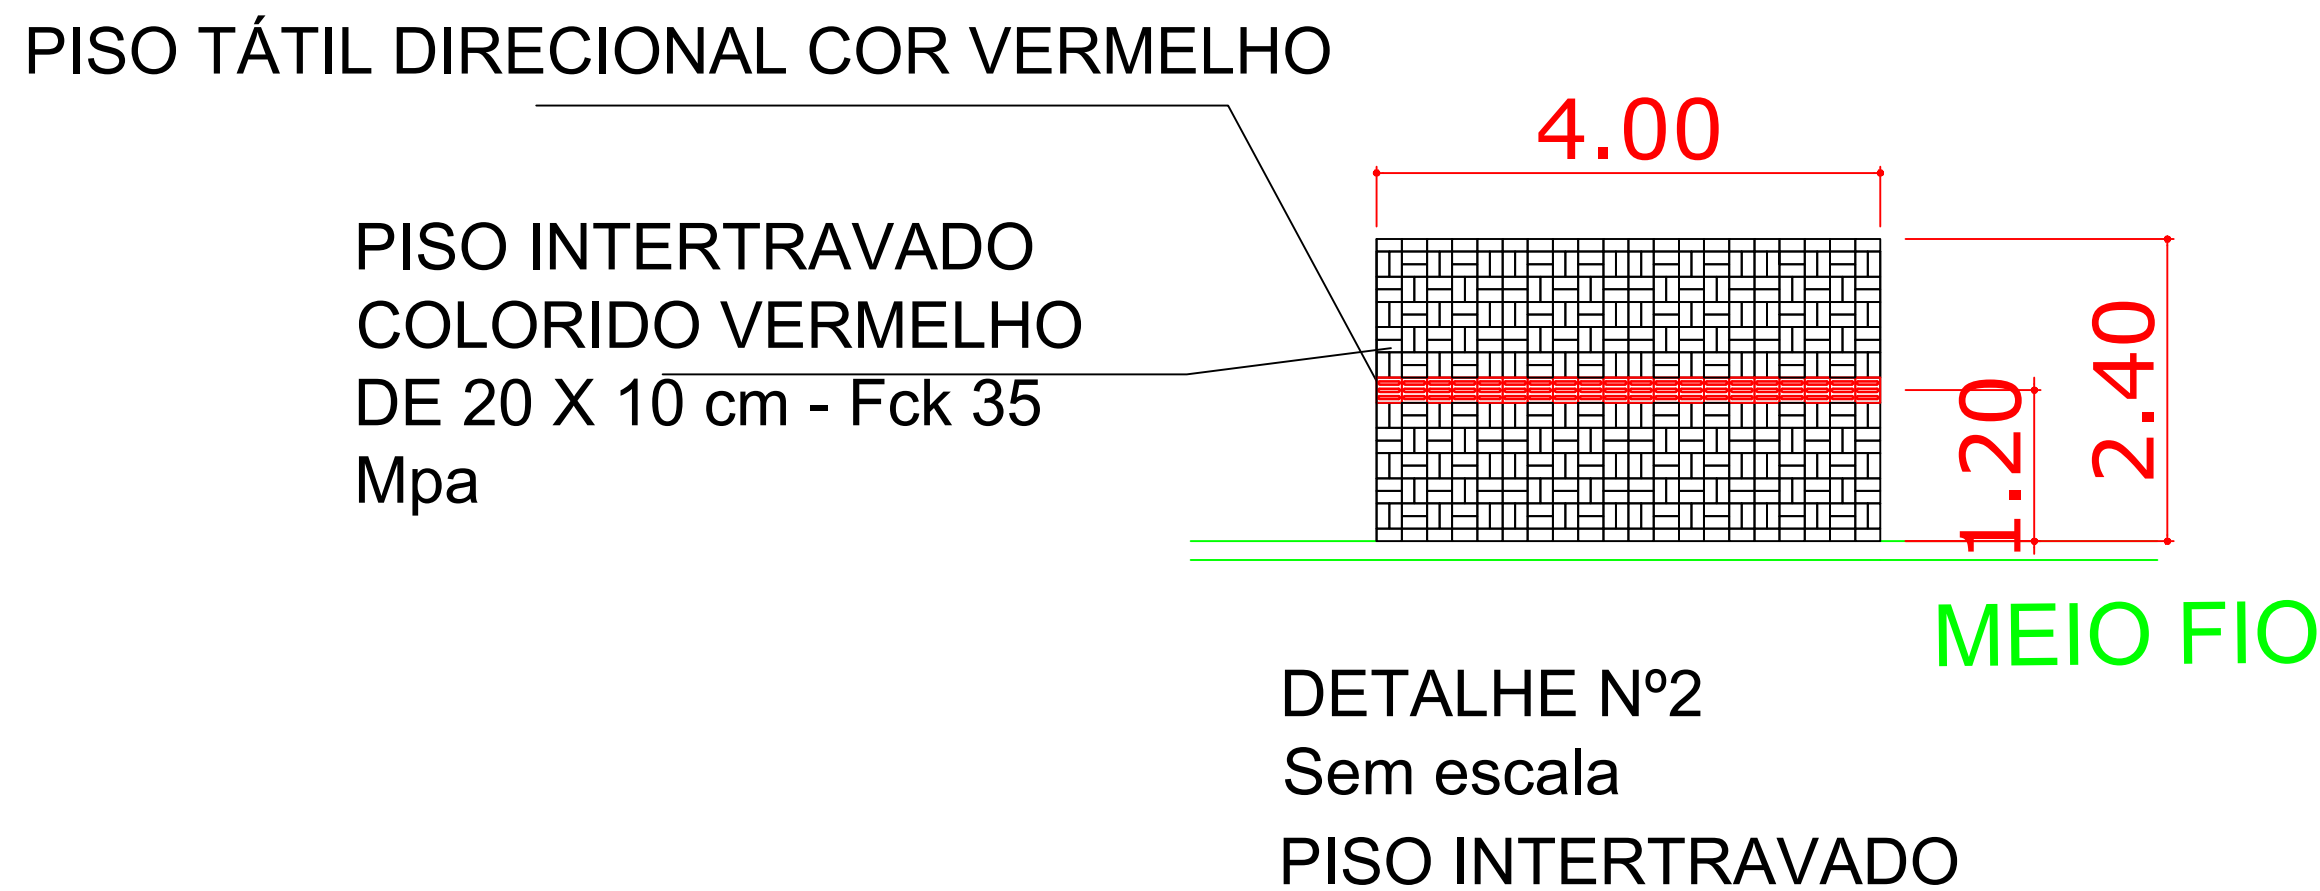
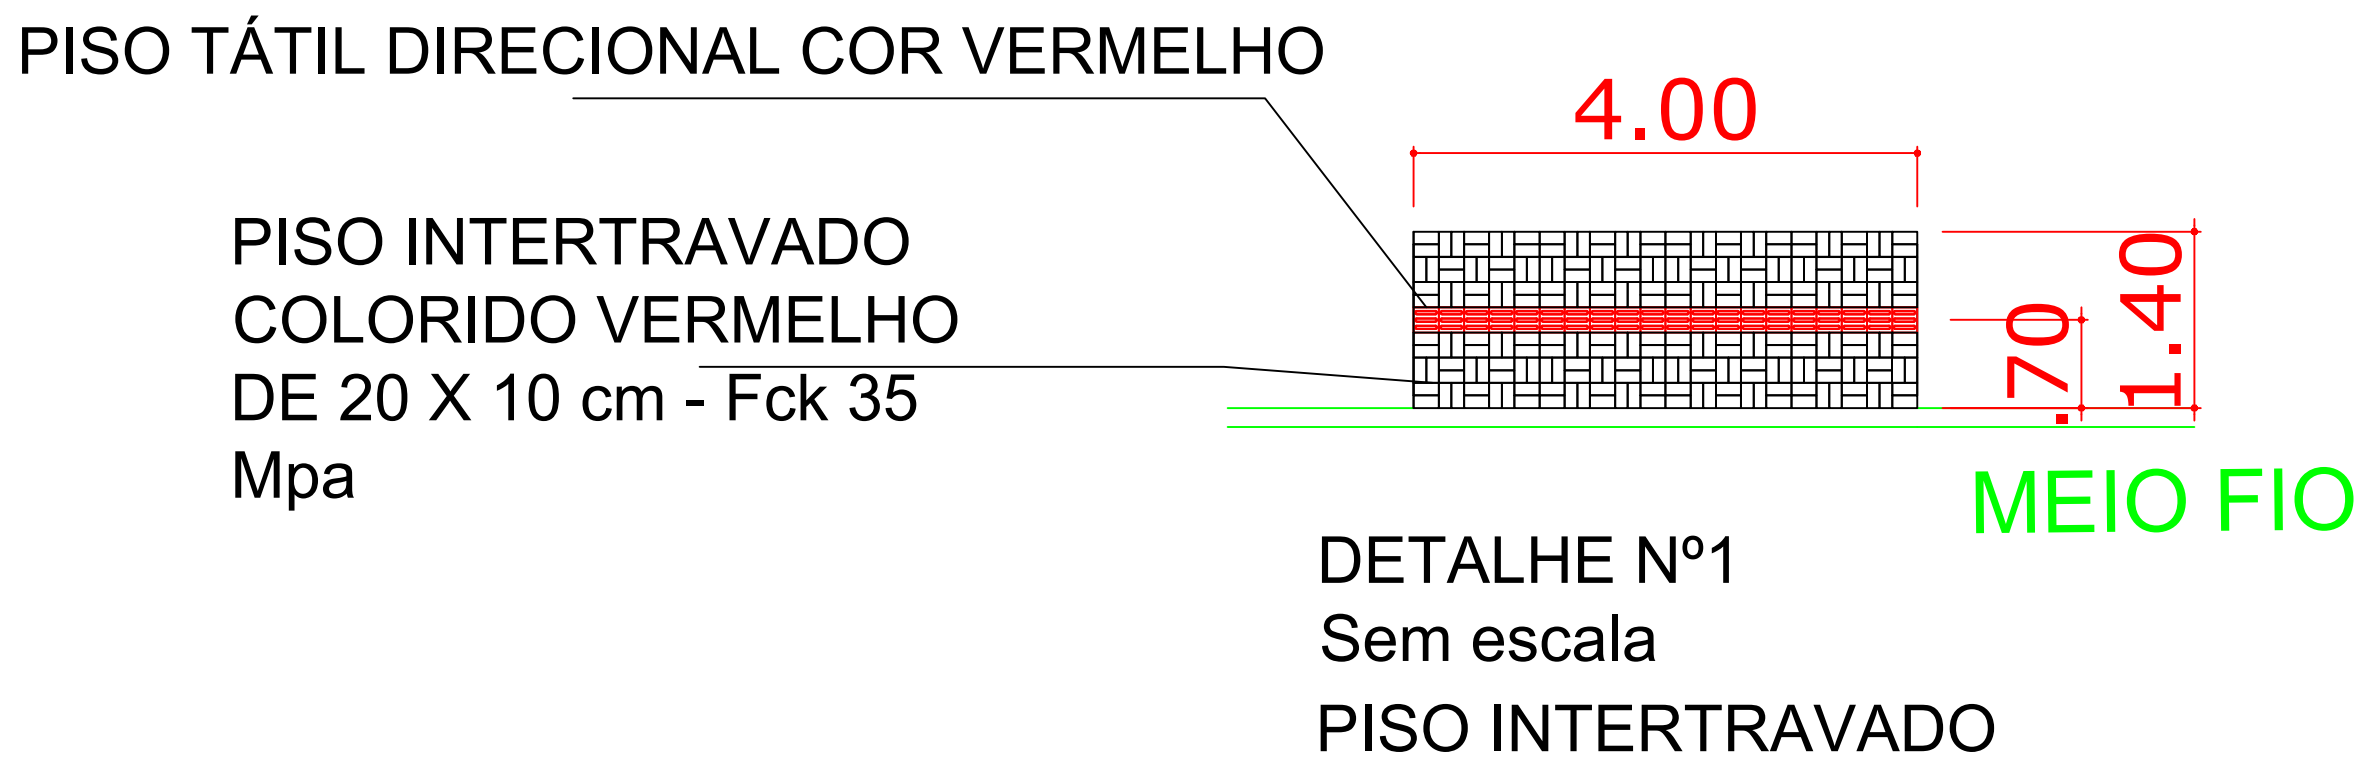


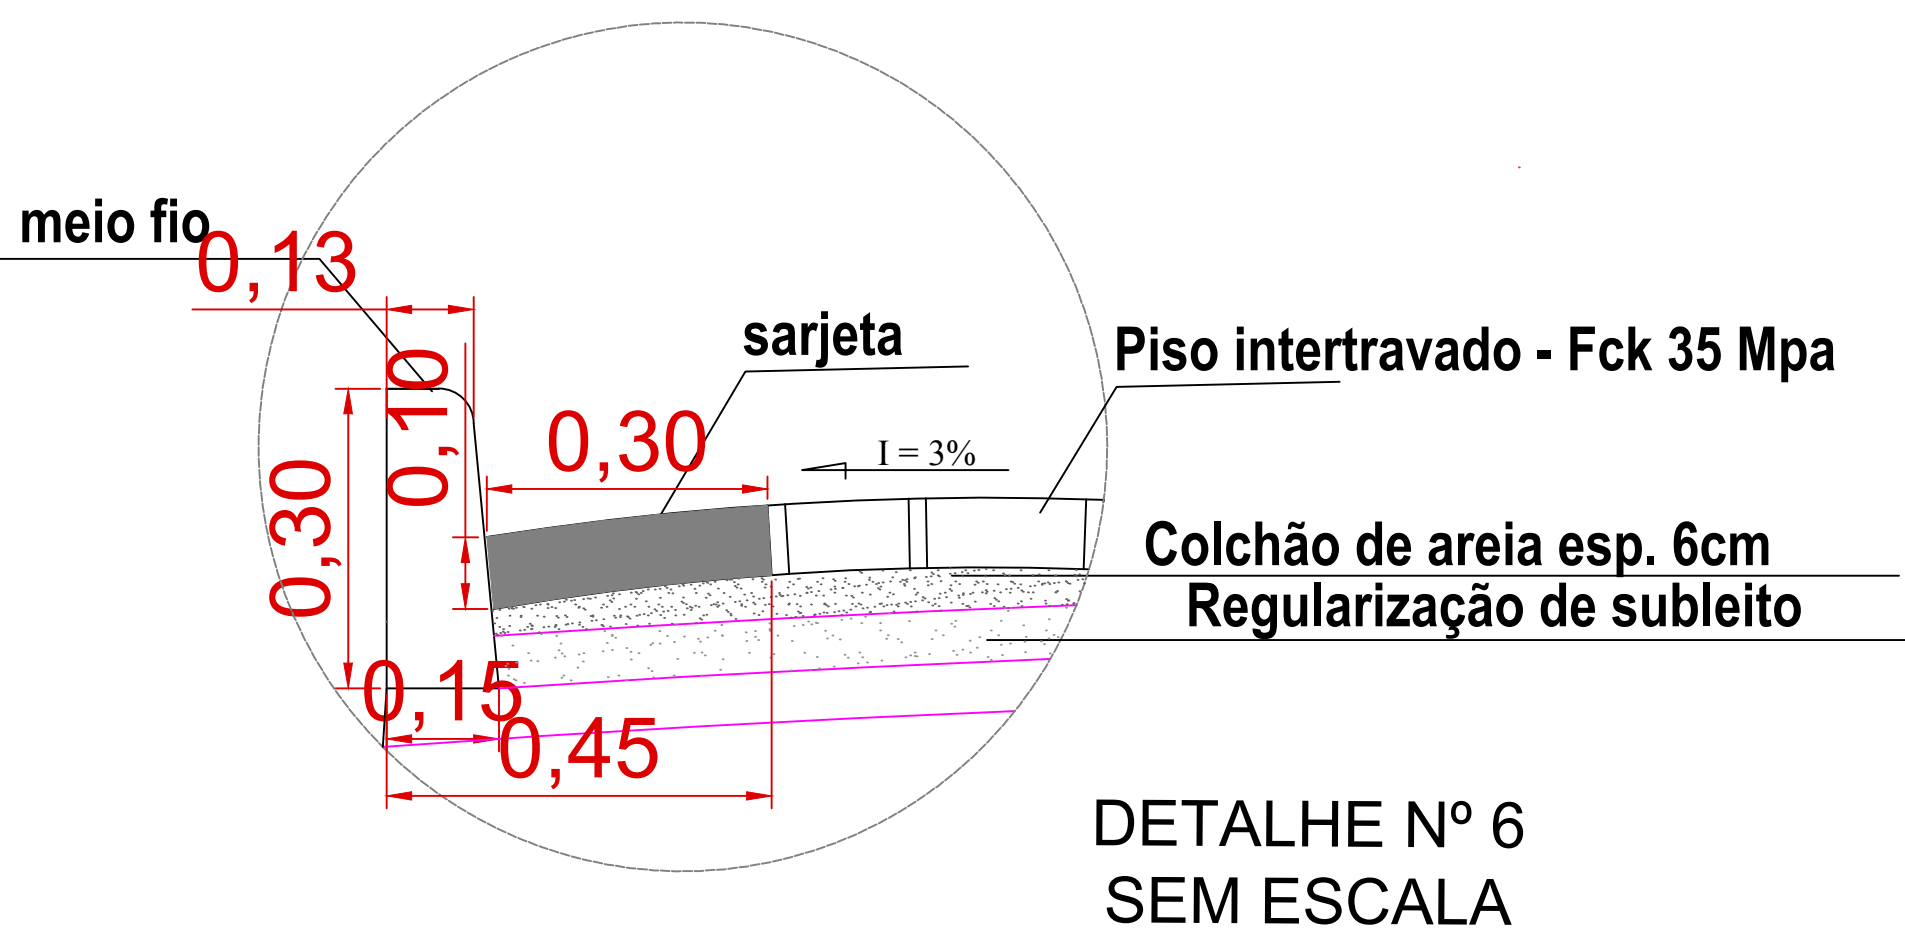

Piso Intertravado com bloco retangular de 20 x 10 cm - esp. de 06 cm - Fck 35 Mpa
Colchão de Areia - esp. até 06 cm
Contrapiso com Argamassa - esp. de 3,0 cm

DETALHE Nº5
Sem escala
CALÇADA - PISO INTERTRAVADO

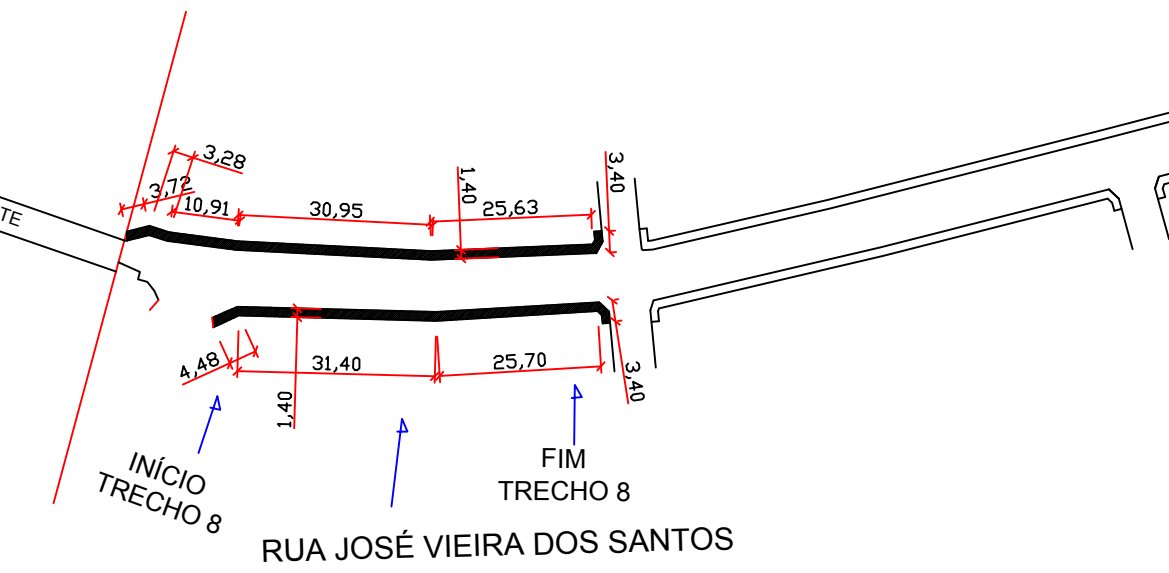

PLANTA - ADEQUAÇÃO DE VIAS PÚBLICAS
PLANTA DE SITUAÇÃO
ESC ____ 1:1200

PROJETO BÁSICO		FOLHA 01/02
		ESCALA Indicada
PROJETO: Adequação das vias públicas do município de Conceição dos Ouros		
LOCAL: Avenidas Coronel Domingos C. Rosa, Barão do Rio Branco, Rua Seis de Agosto e Rua José Vieira dos Santos		
PROP.: PREFEITURA MUNICIPAL DE CONCEIÇÃO DOS OUROS - MG		
SITUAÇÃO SEM ESCALA	DECLARO QUE A APROVAÇÃO DO PROJETO NÃO IMPLICA NO RECONHECIMENTO POR PARTE DA PREFEITURA DO DIREITO DE PROPRIEDADE DO TERRENO. Assinado digitalmente por LUIS FERNANDO ROSA DE CASTRO CPF: 088.047.919-04 Data: 2022.10.27 15:03:17-0300 Assinado digitalmente por JOSE AIRTON JUNHO DOS REIS CPF: 625.099.006-2 Data: 2022.10.27 13:19:52-0300 Assinado digitalmente por LUIS FERNANDO ROSA DE CASTRO CPF: 088.047.919-04 Data: 2022.10.27 15:03:17-0300 Assinado digitalmente por JOSE AIRTON JUNHO DOS REIS CPF: 625.099.006-2 Data: 2022.10.27 13:19:52-0300	
CONTRATO Nº: 2491.1078.882-83/916917/2021/MDRCA/DA ART Nº: MG20220609133		