




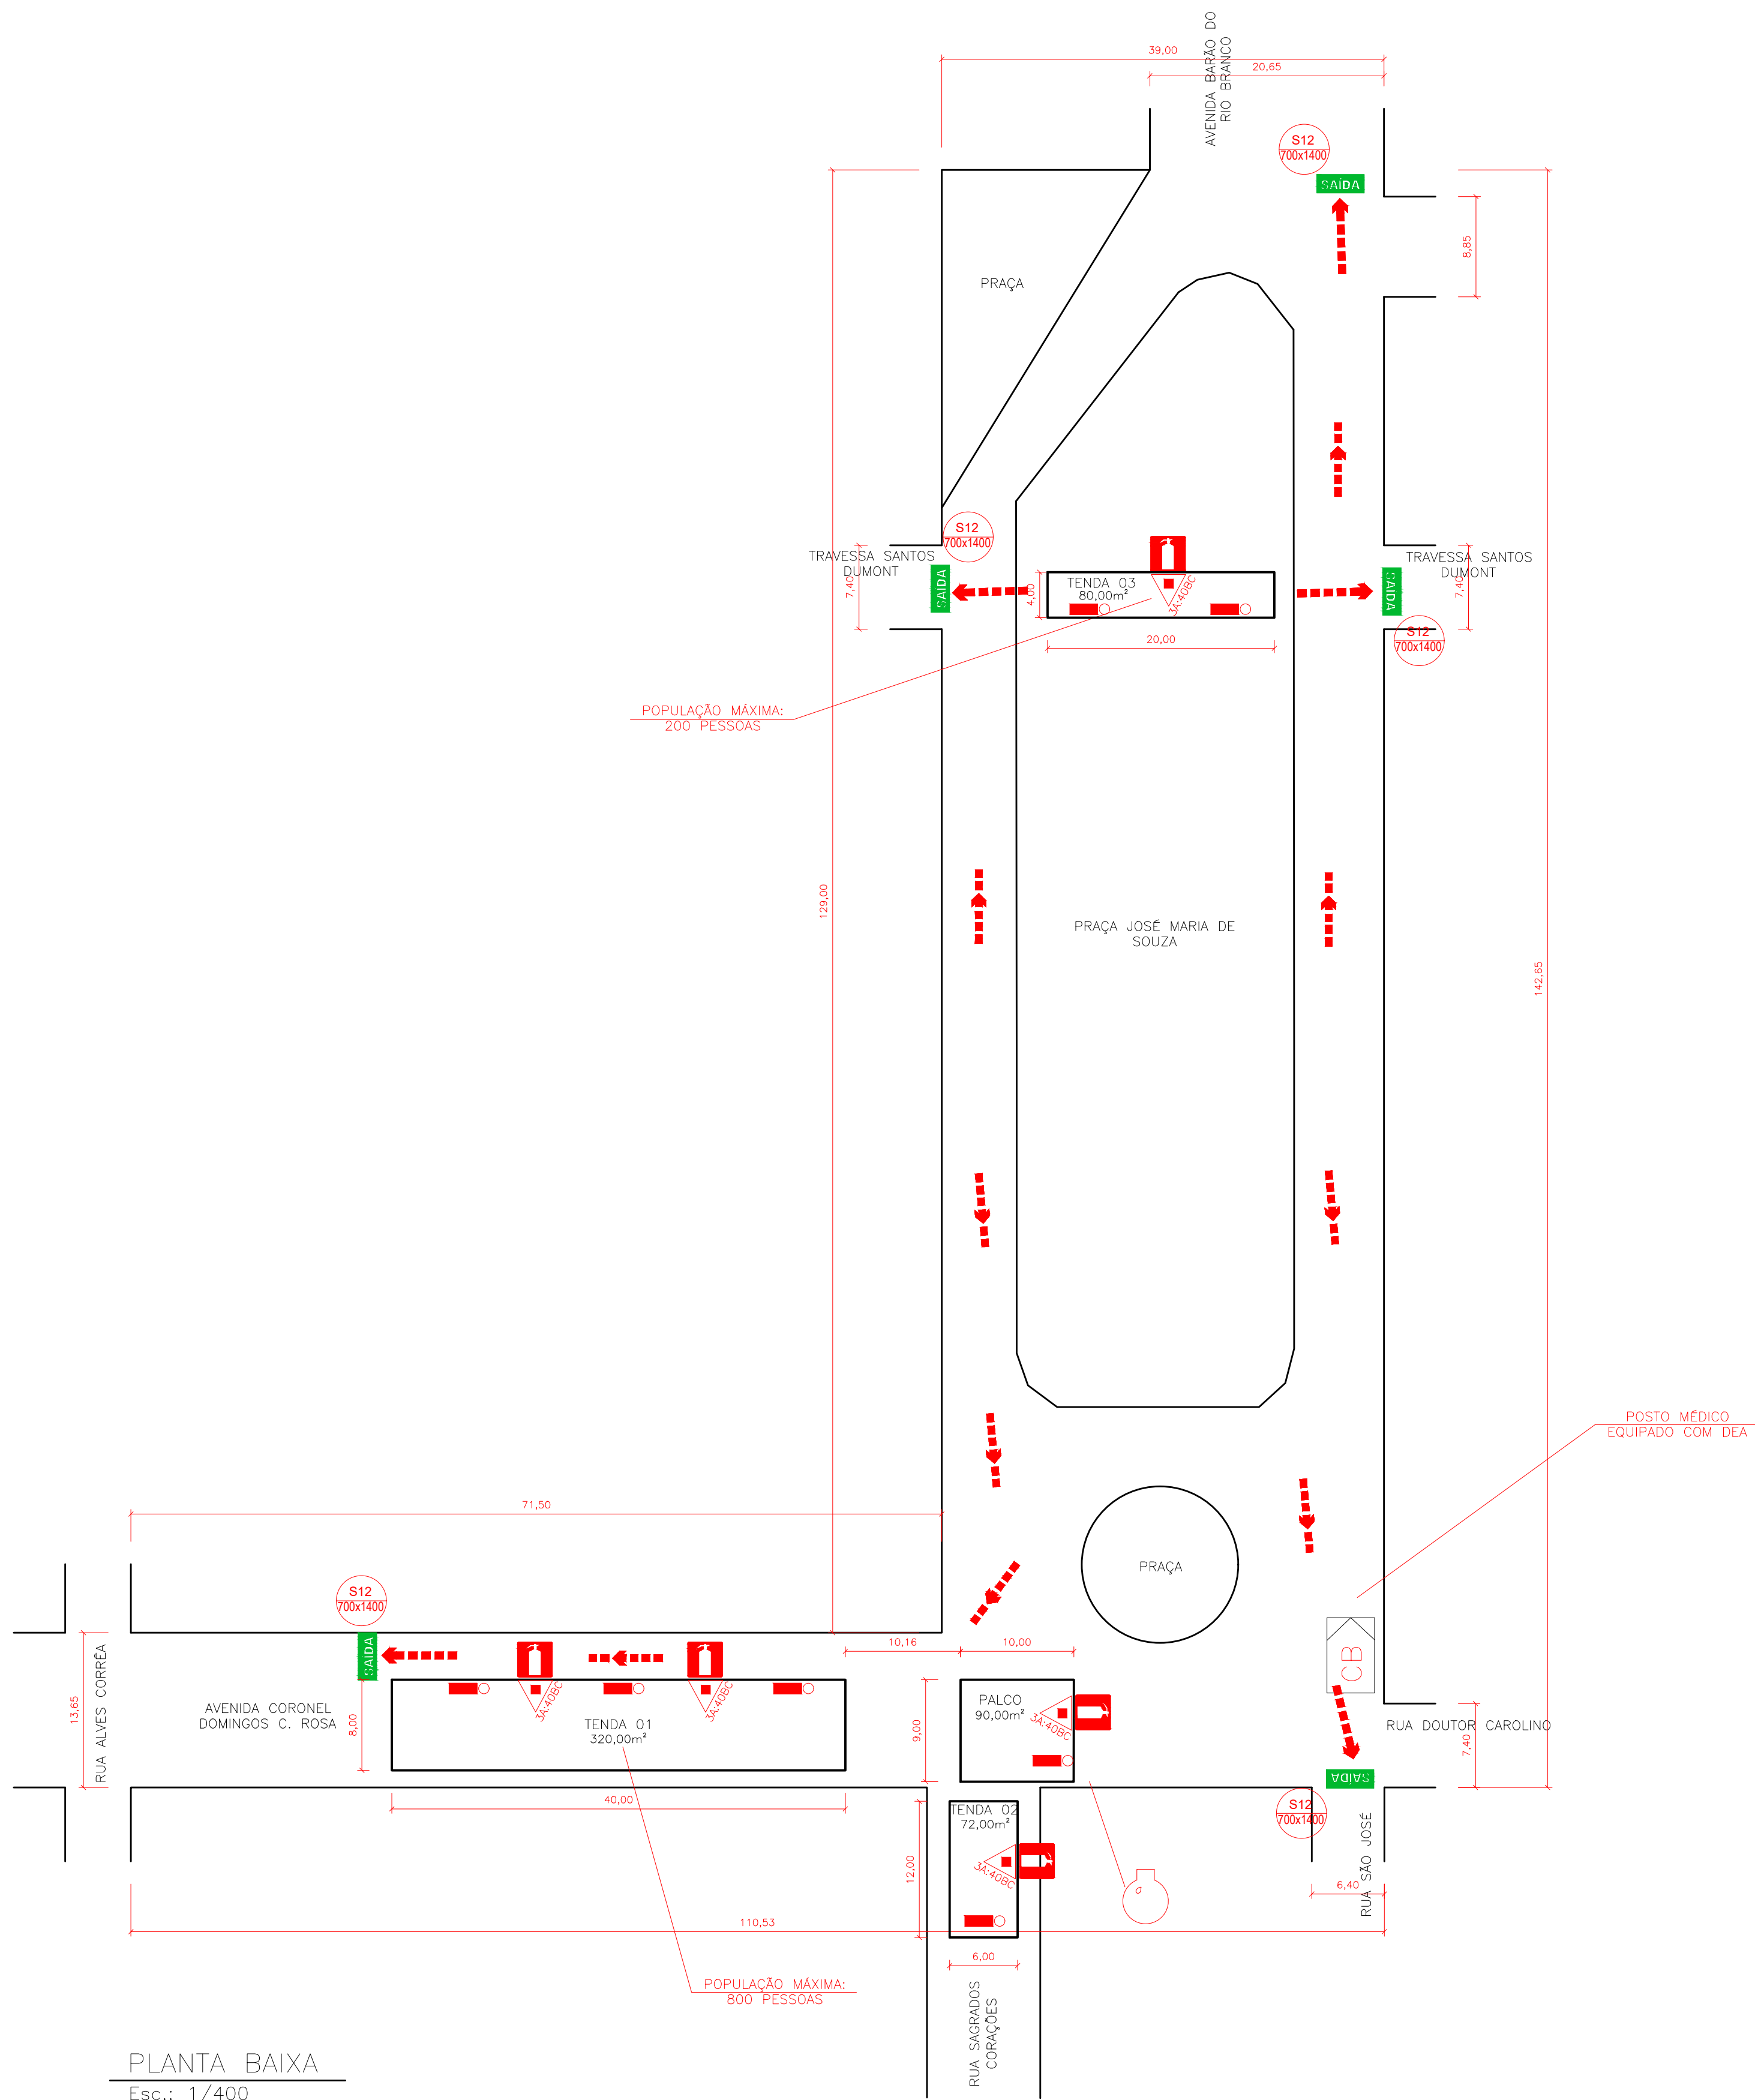


PLANTA BAIXA
Esc.: 1/400

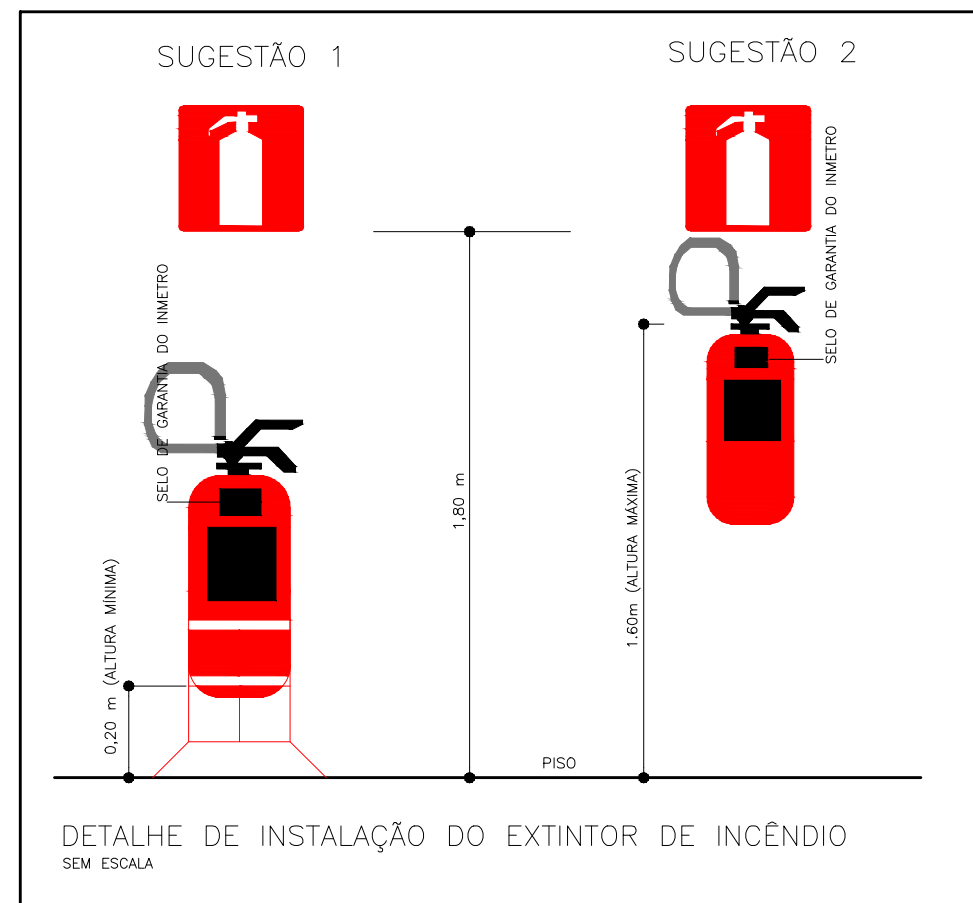

DETALHE DE INSTALAÇÃO DO EXTINTOR DE INCÊNDIO
SEM ESCALA

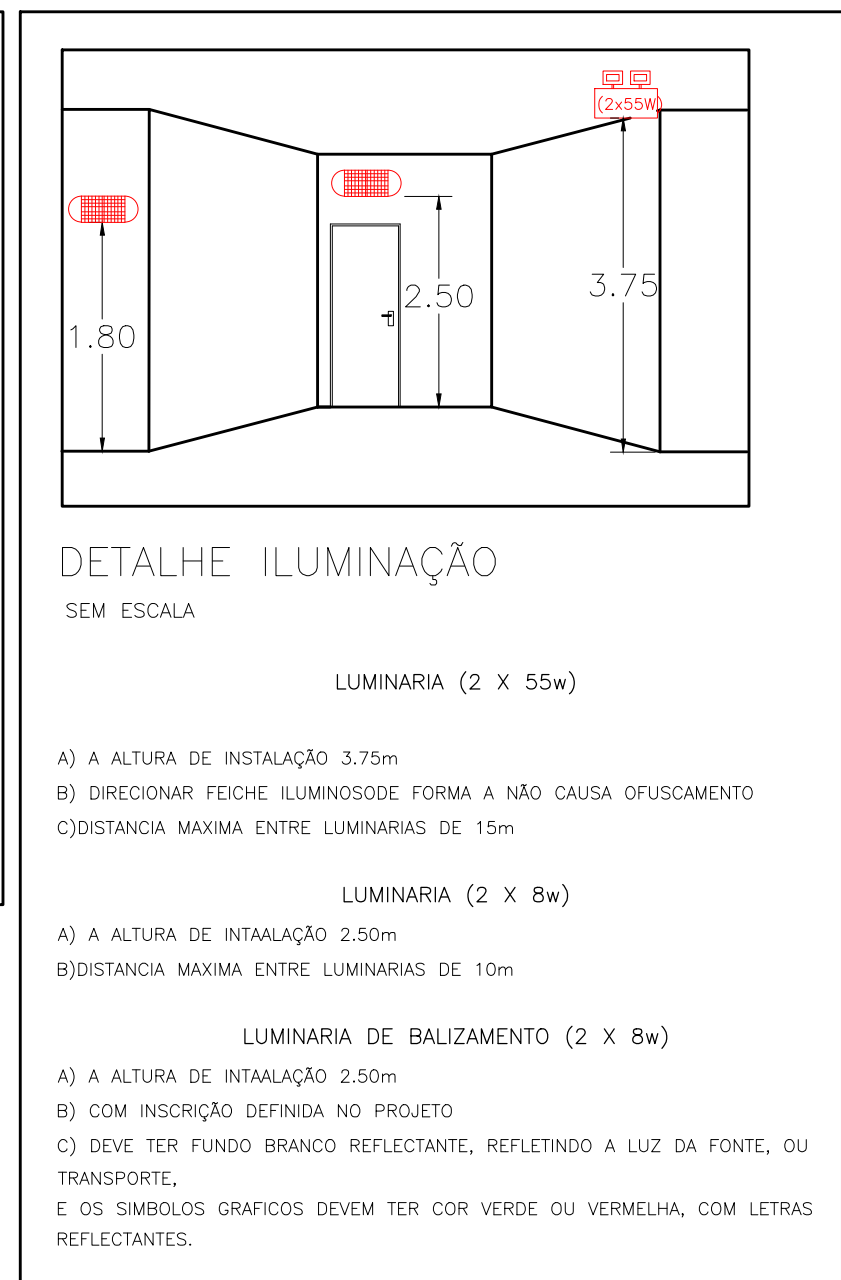


DETALHE ILUMINAÇÃO
SEM ESCALA

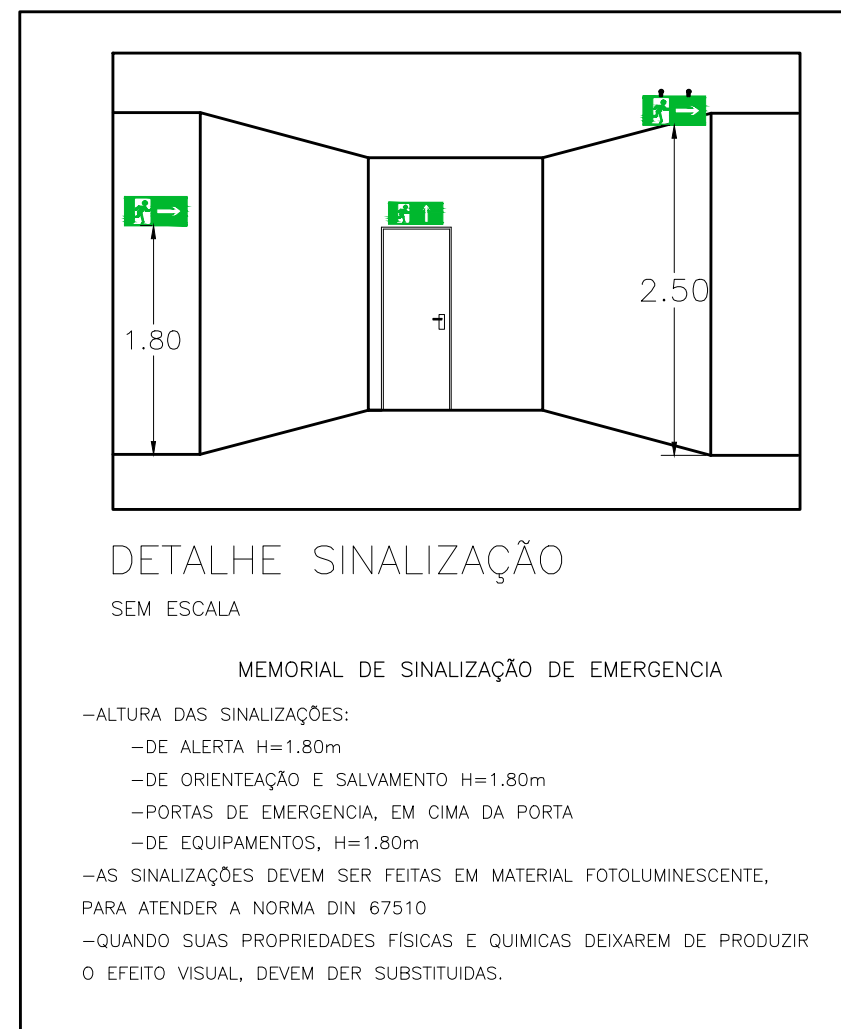

DETALHE SINALIZAÇÃO
SEM ESCALA

LEGENDA SIMBOLOS GRÁFICOS			
EQUIPAMENTOS INSTALADOS			
	ITEM	INSTALADOS	SÍMBOLO
EXTINTORES	CARGA DE PÓ ABC 3A:40BC	05	
	ILUMINAÇÃO DE EMERGÊNCIA	07	
OUTROS	ACESSO DE VIATURA NA EDIFICAÇÃO E ESPAÇO DESTINADO AO USO COLETIVO	01	
	GRUPO GERADOR DE ENERGIA	01	

SIMBOLOGIA PARA A SINALIZAÇÃO DE EMERGÊNCIA					
SINALIZAÇÃO DE ORIENTAÇÃO E SALVAMENTO					
CÓDIGO	INSTALADOS	IDENTIFICAÇÃO	SÍMBOLO	SIGNIFICADO	FORMA E COR
S12	05	S12 700x1400		SAÍDA DE EMERGÊNCIA	SÍMBOLO: RETANGULAR FUNDO: VERDE NEGRÃO: "SAÍDA" INDICAÇÃO DA SAÍDA DE EMERGÊNCIA, COM OU SEM COMPLEMENTAÇÃO DO PICTOGRAMA FOTO-LUMINESCENTE SETA OU IMAGEM, AMBOS
SINALIZAÇÃO DE EQUIPAMENTOS DE COMBATE A INCÊNDIO					
CÓDIGO	INSTALADOS	IDENTIFICAÇÃO	SÍMBOLO	SIGNIFICADO	FORMA E COR
E5	05	E5 252		EXTINTOR DE INCÊNDIO	SÍMBOLO: QUADRADA FUNDO: VERMELHA PICTOGRAMA: FOTO-LUMINESCENTE INDICAÇÃO DE LOCALIZAÇÃO DOS EXTINTORES DE INCÊNDIO

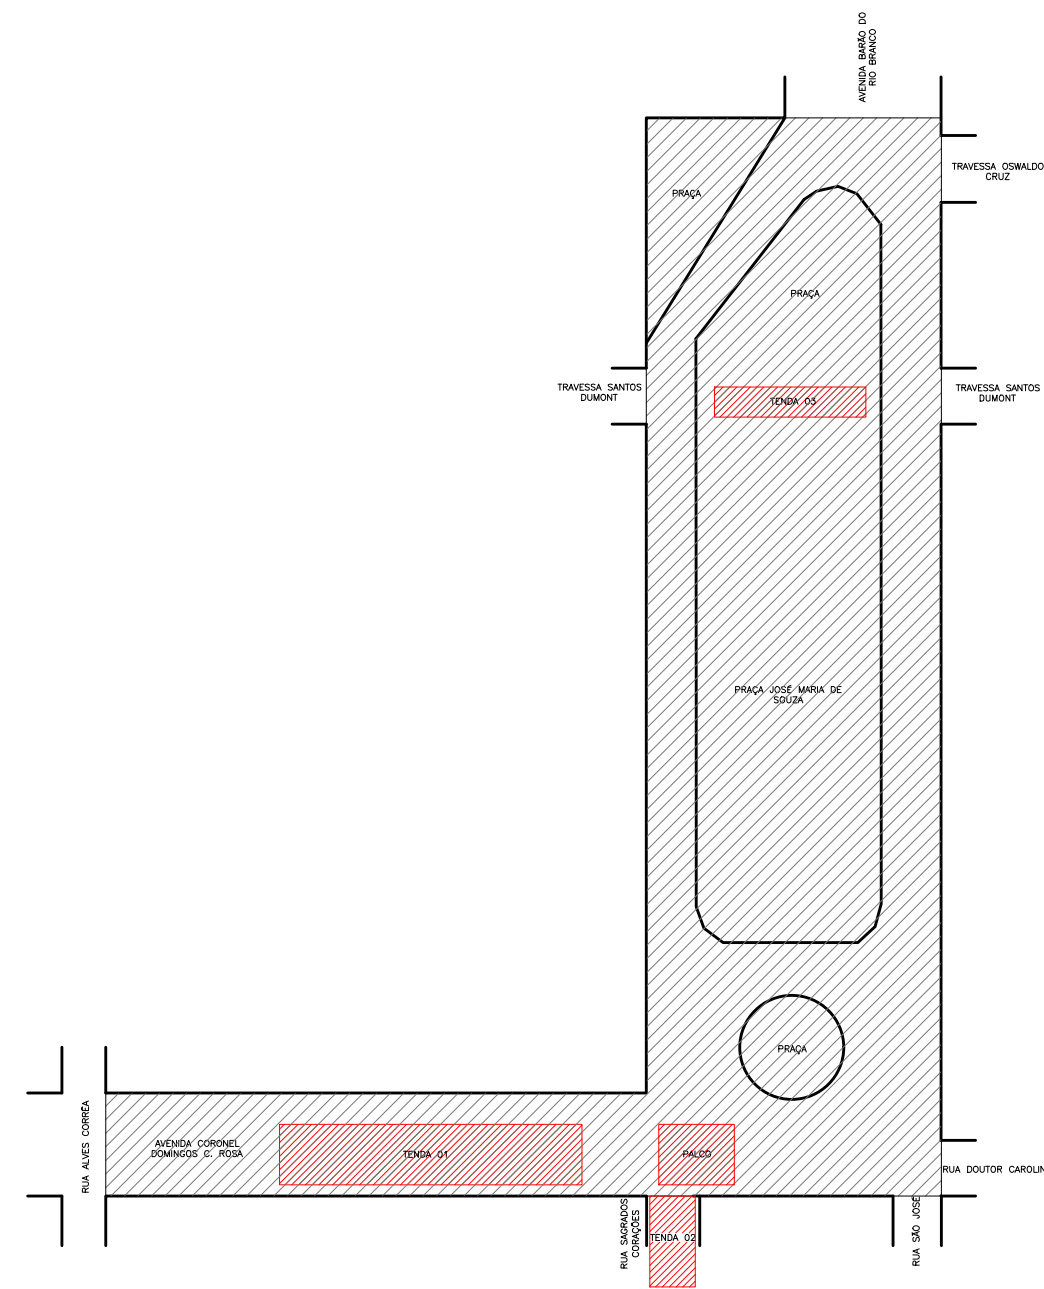

PLANTA DE RISCO
Esc.: 1/1000

ANEXO K – MEDIDAS DE SEGURANÇA				
INFORMATIVO – MEDIDAS DE SEGURANÇA				
EXTINTORES IT 16		CARGA DE PÓ ABC : 3A:40BC (05 UNIDADES)		
ILUMINAÇÃO DE EMERGÊNCIA		07 UNIDADES		
ALARME E DETECÇÃO		NÃO TEM		
HIDRANTES		NÃO TEM		
SINALIZAÇÃO DE EMERGÊNCIA		09 UNIDADES		
BRIGADA DE INCENDIO		CONFORME IT12		
CLASSIFICAÇÃO				
GRUPO	Ocupação	Divisão	Descrição	Exemplos
F	LOCAL DE REUNIO DE PÚBLICO	F–7	EVENTO TEMPORÁRIO	FESTA COM TENTAS E PALCO
CARGA DE INCENDIO – IT 09				
Ocupação/USO	Descrição	Divisão	CARGA DE INCENDIO EM MJ/m²	
LOCAL DE REUNIO DE PÚBLICO	EVENTO TEMPORÁRIO	F–7	500	
CLASSIFICAÇÃO DAS EDIFICAÇÕES E ÁREAS DE RISCO QUANTO A CARGA DE INCENDIO				
RISCO	CARGA DE INCENDIO MJ/m²			
MÉDIO	500			

JONATAS ELBEN ALVES DOS SANTOS
CREA MG 190.285/D

PROJETO DE EVENTO TEMPORÁRIO - PET

27ª FESTA DO POLVILHO
PREFEITURA MUNICIPAL DE CONCEIÇÃO DOS OUROS

PROPRIETÁRIO OU RESPONSÁVEL PELO USO:
LUIZ FERNANDO ROSA DE CASTRO
CPF: 589.558.106-44

Endereço: PRAÇA JOSÉ MARIA DE SOUZA
Conceição dos Ouros/MG
Data: JUL/2024

Bairro: Centro
ÁREA: 7.000,00 m²

PRANCHA Nº
01/01